


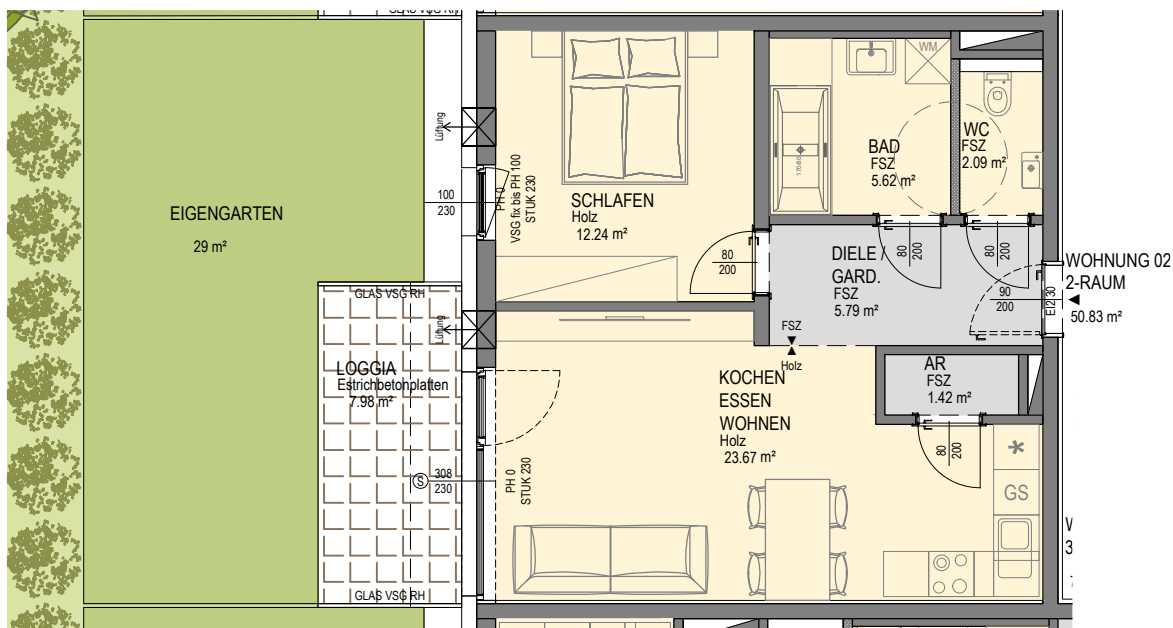

WOHNUNG 02 | 2-RAUM

WOHNFLÄCHE: 50,83m²

WOHNNUTZFLÄCHE: 58,81m²

Diele 5,79m²

Kochen/Essen/Wohnen 23,67m²

Schlafzimmer 12,24m²

Bad 5,62m²


WC 2,09m²

AR 1,42m²

Loggia 7,98m²

Eigengarten 29m²

Vorbehaltlich eventueller Abweichungen der dargestellten Grundrisse.
Die dargestellten Maße sind Rohbaumaße, für die Möbelbestellung unbedingt Naturmaße nehmen. Die Einrichtung ist nur symbolisch dargestellt.
Kein Maßstab!

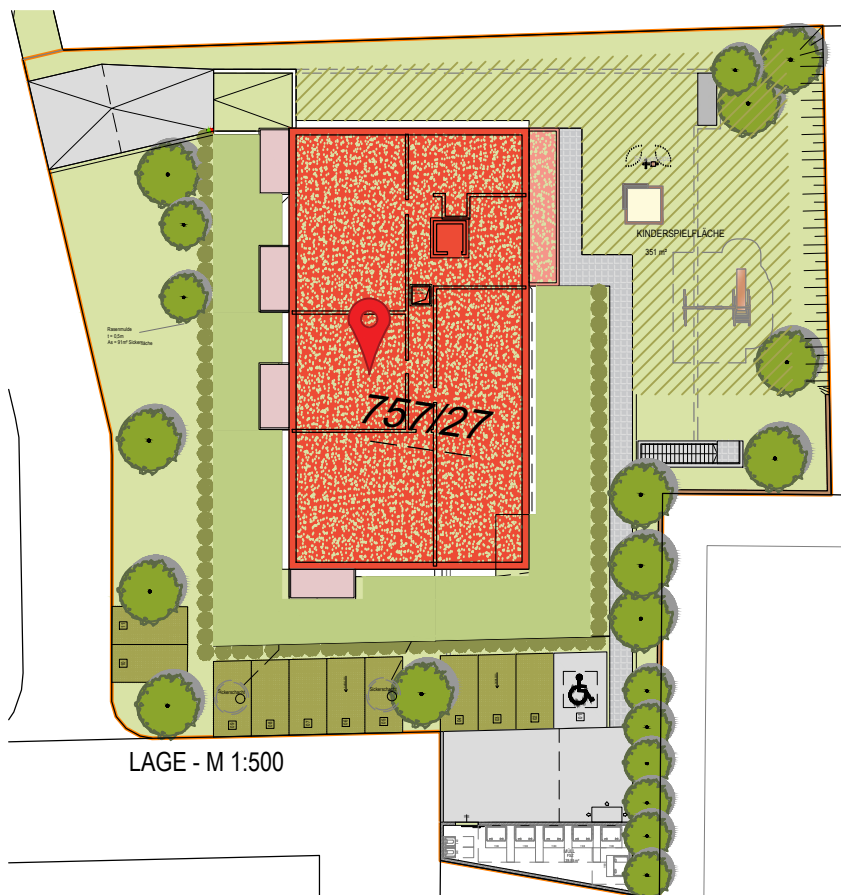

LAGE - M 1:500

FAMILIE LAAKIRCHEN 24 WE



WOHNUNG 02 - ERDGESCHOSS - M 1:100 (A4)



WOHNFLÄCHE: 73,34m²
WOHNNUTZFLÄCHE: 81,29m²

Diele	10,75m ²
Kochen/Essen/Wohnen	27,42m ²
Schlafzimmer	14,22m ²
Zimmer	11,57m ²
Bad	5,54m ²
WC	2,03m ²
AR	1,81m ²
Loggia	7,95m ²
Eigengarten	102m ²

Vorbehaltlich eventueller Abweichungen der dargestellten Grundrisse.
Die dargestellten Maße sind Rohbaum Maße, für die Möbelbestellung
unbedingt Naturmaße nehmen. Die Einrichtung ist nur symbolisch
dargestellt.
Kein Maßstab!

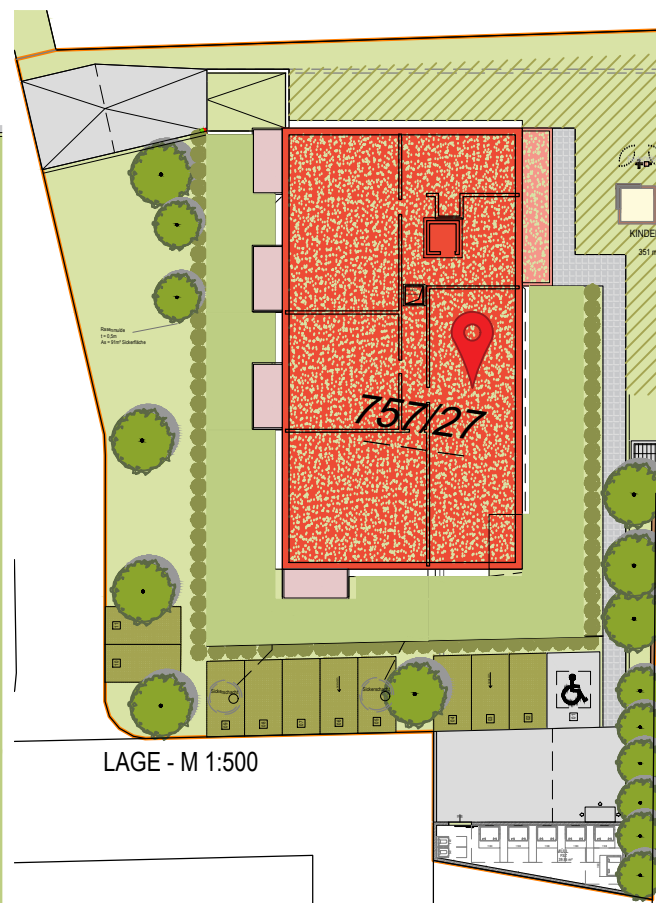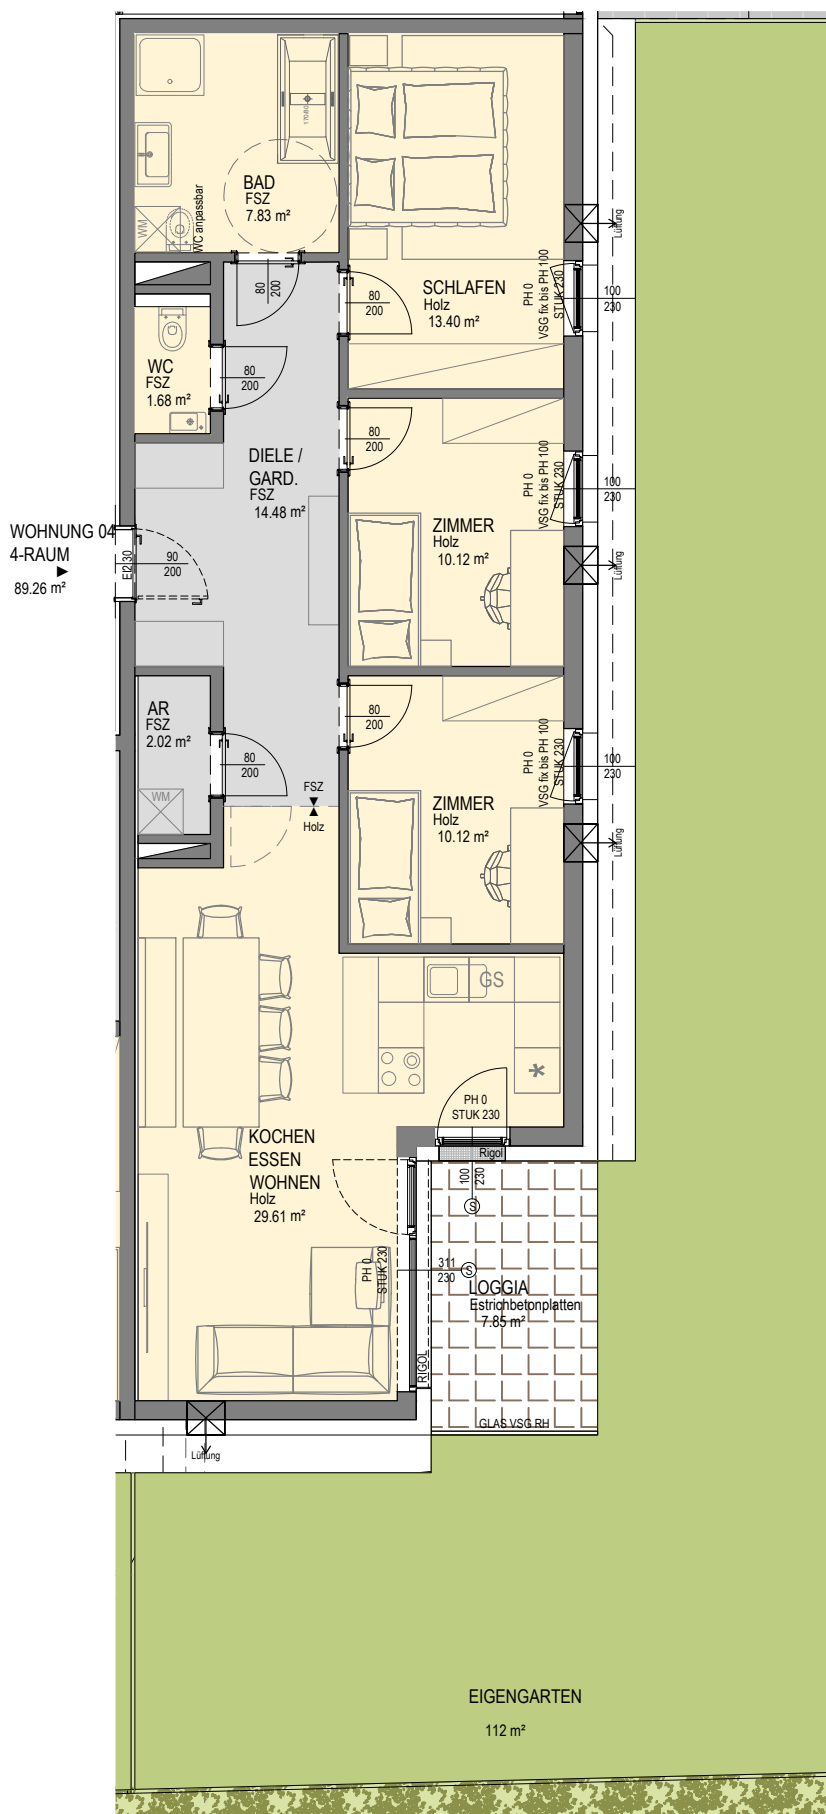

📍WOHNUNG 04 | 4-RAUM



WOHNFLÄCHE: 89,26m²
WOHNNUTZFLÄCHE: 97,11m²

Diele 14,48m²
Kochen/EsSEN/Wohnen 37,57m²
Schlafzimmer 13,40m²
Zimmer1 10,12m²
Zimmer2 10,12m²
Bad 7,83m²
WC 1,68m²
AR 2,02m²

Loggia 7,85m²

Eigengarten 112m²

Vorbehaltlich eventueller Abweichungen der dargestellten Grundrisse.
Die dargestellten Maße sind Rohbaumaße, für die Möbelbestellung
unbedingt Naturmaße nehmen. Die Einrichtung ist nur symbolisch
dargestellt.
Kein Maßstab!

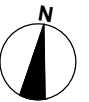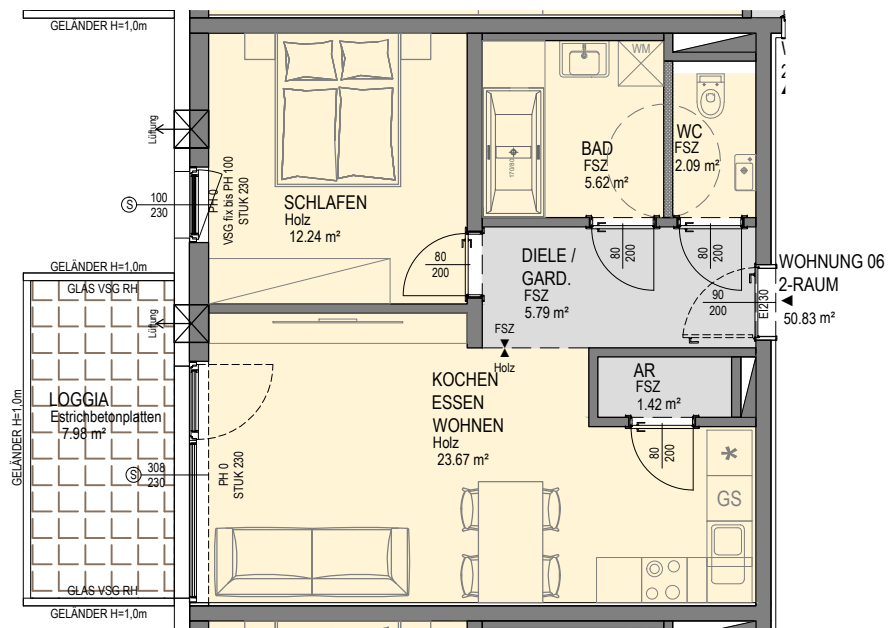

📍WOHNUNG 06 | 2-RAUM

WOHNFLÄCHE: 50,83m²

WOHNNUTZFLÄCHE: 58,81m²

Diele 5,79m²

Kochen/Essen/Wohnen 23,67m²


Schlafzimmer 12,24m²

Bad 5,62m²



WC 2,09m²

AR 1,42m²

Loggia 7,98m²

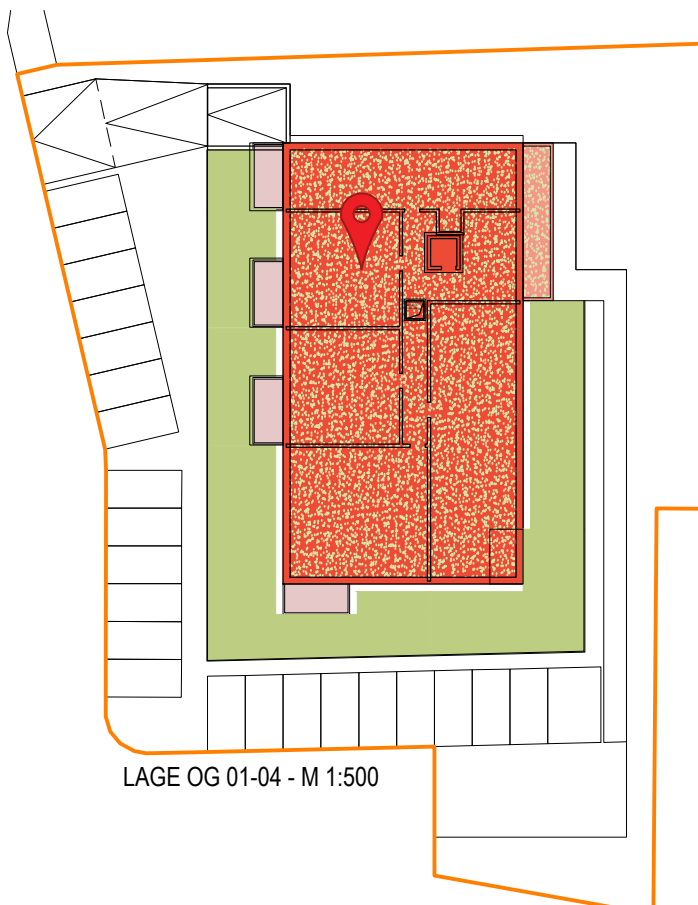

Vorbehaltlich eventueller Abweichungen der dargestellten Grundrisse.
Die dargestellten Maße sind Rohbaumaße, für die Möbelbestellung unbedingt Naturmaße nehmen. Die Einrichtung ist nur symbolisch dargestellt.
Kein Maßstab!

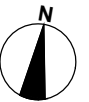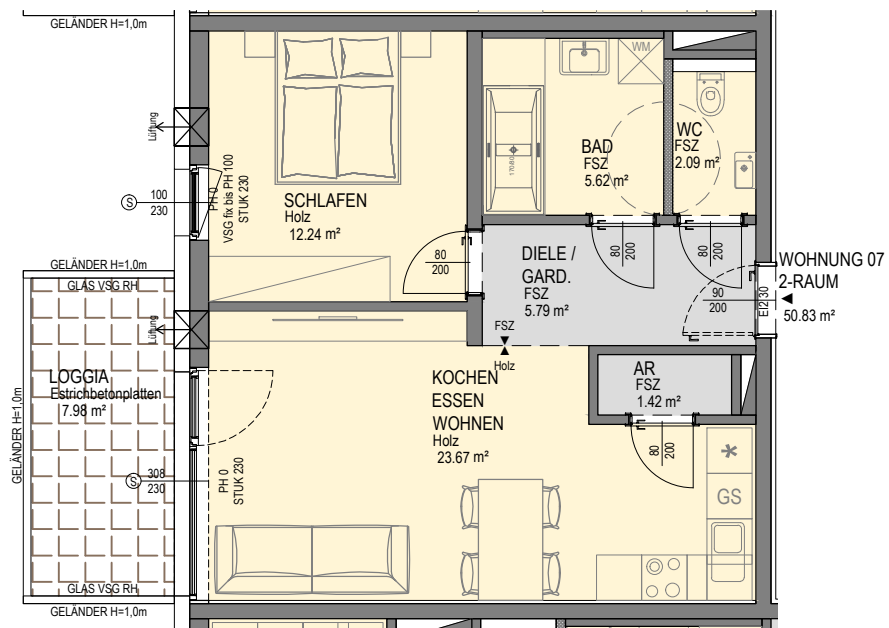

WOHNUNG 07 | 2-RAUM

WOHNFLÄCHE: 50,83m²

WOHNNUTZFLÄCHE: 58,81m²

Diele 5,79m²

Kochen/Essen/Wohnen 23,67m²

Schlafzimmer 12,24m²

Bad 5,62m²




WC 2,09m²

AR 1,42m²

Loggia 7,98m²

LAGE OG 01-04 - M 1:500



Vorbehaltlich eventueller Abweichungen der dargestellten Grundrisse.
Die dargestellten Maße sind Rohbaumaße, für die Möbelbestellung unbedingt Naturmaße nehmen. Die Einrichtung ist nur symbolisch dargestellt.
Kein Maßstab!

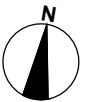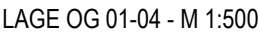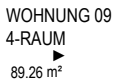

WOHNFLÄCHE: 89,26m²
WOHNNUTZFLÄCHE: 96,65m²

Diele	14,48m ²
Kochen/Essen/Wohnen	37,57m ²
Schlafzimmer	13,40m ²
Zimmer1	10,12m ²
Zimmer2	10,12m ²
Bad	7,83m ²
WC	1,68m ²
AR	2,02m ²
Loggia	7,39m ²

Vorbehaltlich eventueller Abweichungen der dargestellten Grundrisse.
Die dargestellten Maße sind Rohbaum Maße, für die Möbelbestellung
unbedingt Naturmaße nehmen. Die Einrichtung ist nur symbolisch
dargestellt.
Kein Maßstab!

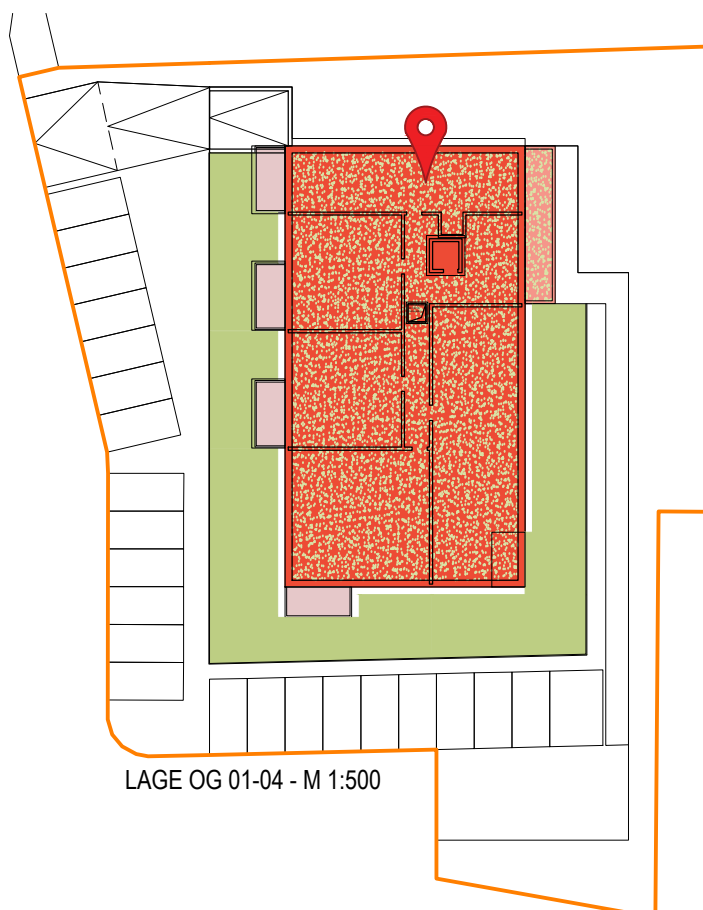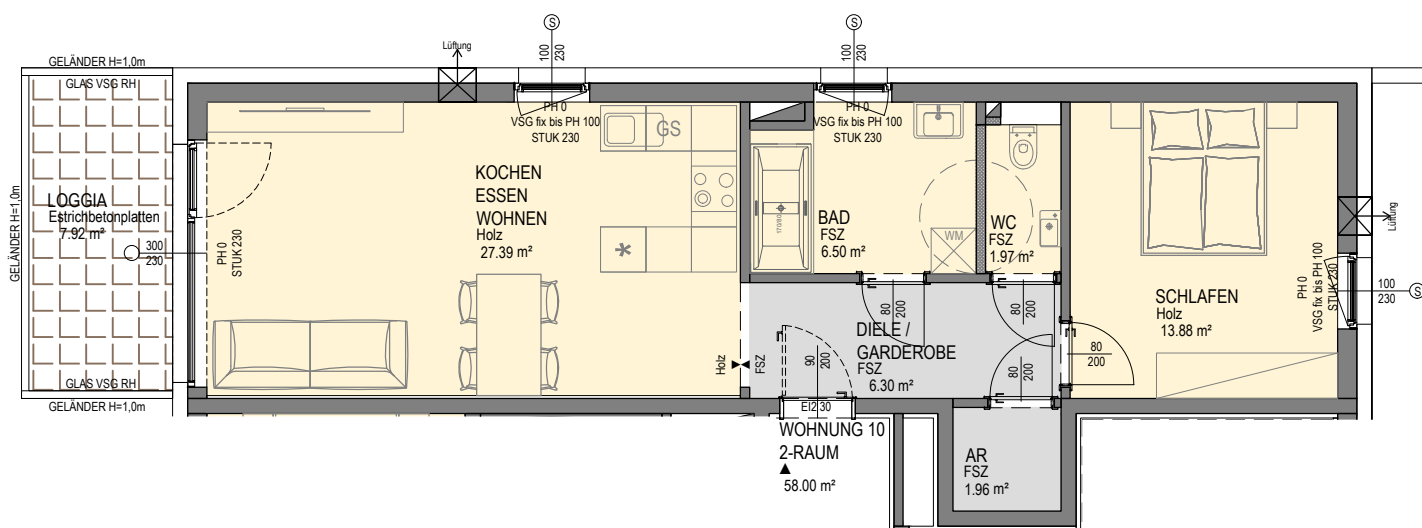

📍 WOHNUNG 10 | 2-RAUM

WOHNFLÄCHE: 58,00m²

WOHNNUTZFLÄCHE: 65,92m²

Diele/Garderobe 6,30m²

Kochen/Essen/Wohnen 27,39m²

Schlafzimmer 13,88m²



Bad 6,50m²

WC 1,95m²

AR 1,96m²

Loggia 7,92m²

Vorbehaltlich eventueller Abweichungen der dargestellten Grundrisse.
Die dargestellten Maße sind Rohbaumaße, für die Möbelbestellung unbedingt Naturmaße nehmen. Die Einrichtung ist nur symbolisch dargestellt.
Kein Maßstab!

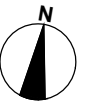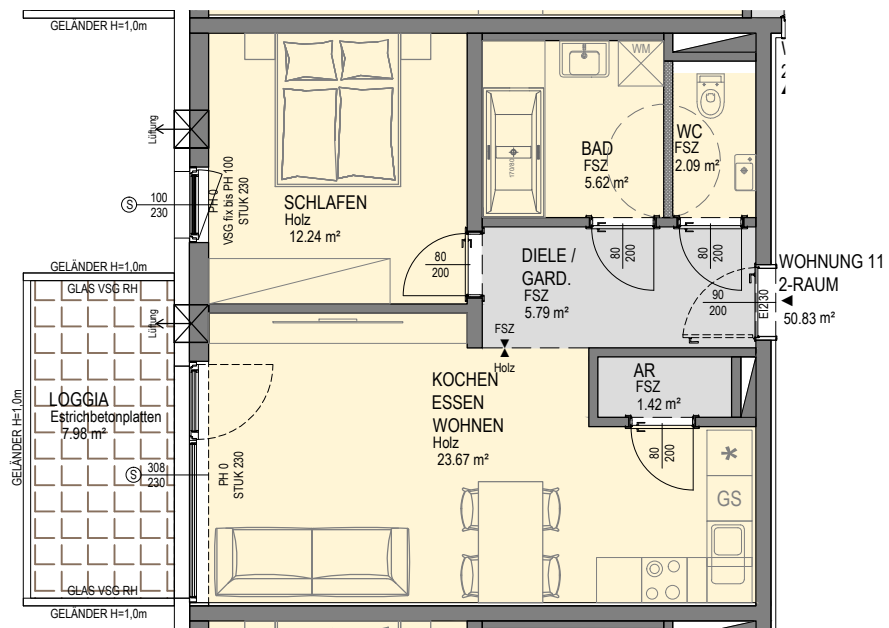

📍WOHNUNG 11 | 2-RAUM

WOHNFLÄCHE: 50,83m²

WOHNNUTZFLÄCHE: 58,81m²

Diele 5,79m²

Kochen/Essen/Wohnen 23,67m²


Schlafzimmer 12,24m²

Bad 5,62m²

WC 2,09m²



AR 1,42m²

Loggia 7,98m²

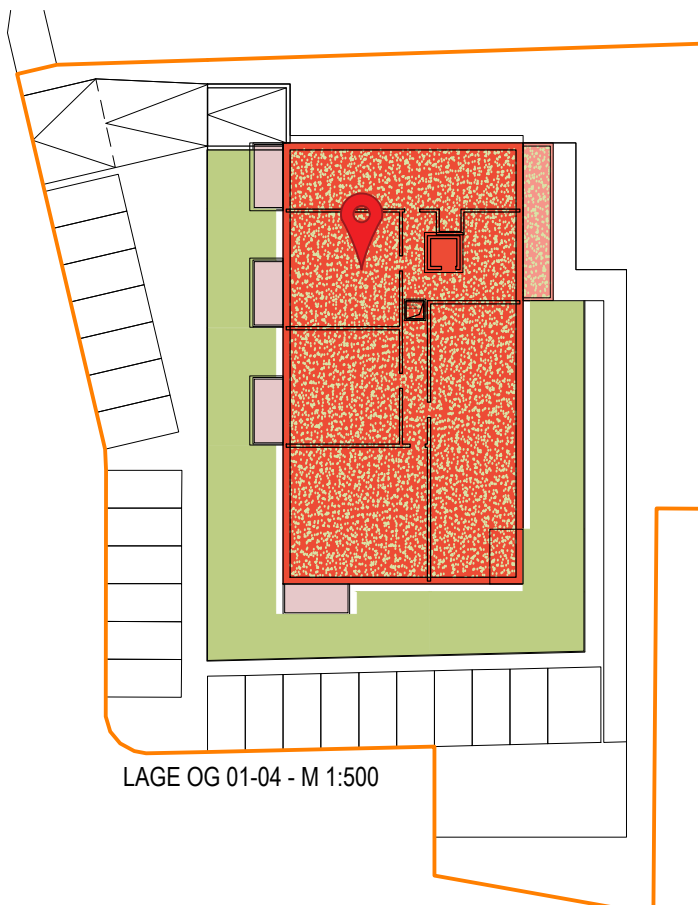

LAGE OG 01-04 - M 1:500

Vorbehaltlich eventueller Abweichungen der dargestellten Grundrisse.
Die dargestellten Maße sind Rohbaumaße, für die Möbelbestellung unbedingt Naturmaße nehmen. Die Einrichtung ist nur symbolisch dargestellt.
Kein Maßstab!

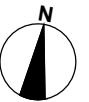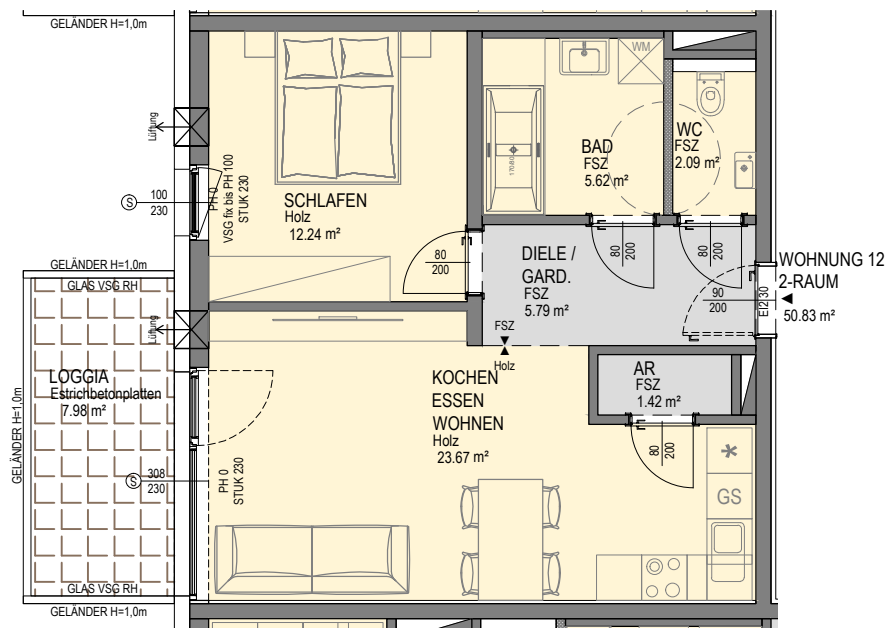

📍WOHNUNG 12 | 2-RAUM

WOHNFLÄCHE: 50,83m²

WOHNNUTZFLÄCHE: 58,81m²

Diele 5,79m²

Kochen/Essen/Wohnen 23,67m²


Schlafzimmer 12,24m²

Bad 5,62m²

WC 2,09m²




AR 1,42m²

Loggia 7,98m²

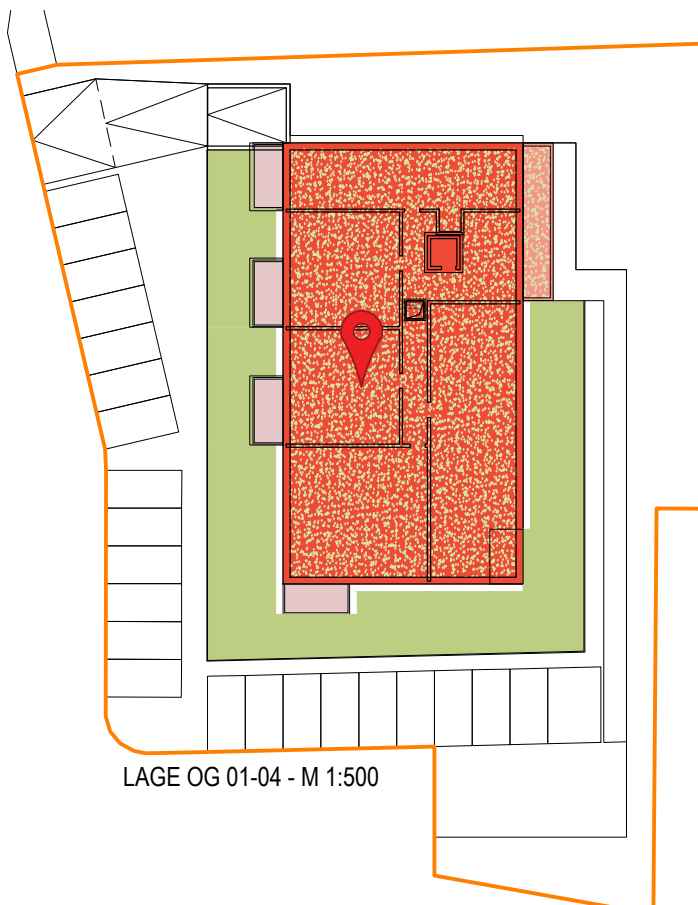

LAGE OG 01-04 - M 1:500



Vorbehaltlich eventueller Abweichungen der dargestellten Grundrisse.
Die dargestellten Maße sind Rohbaumaße, für die Möbelbestellung unbedingt Naturmaße nehmen. Die Einrichtung ist nur symbolisch dargestellt.
Kein Maßstab!

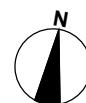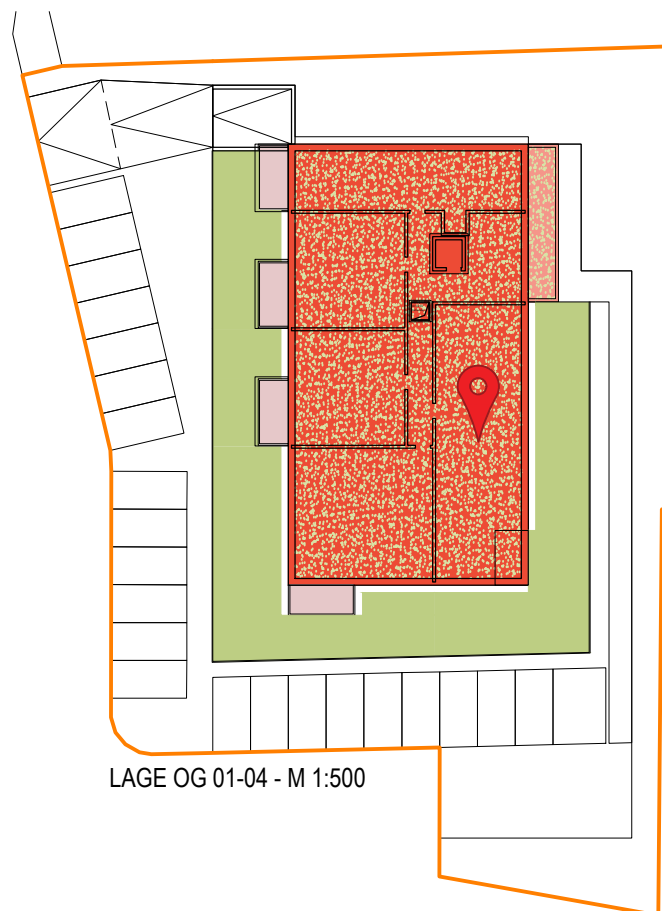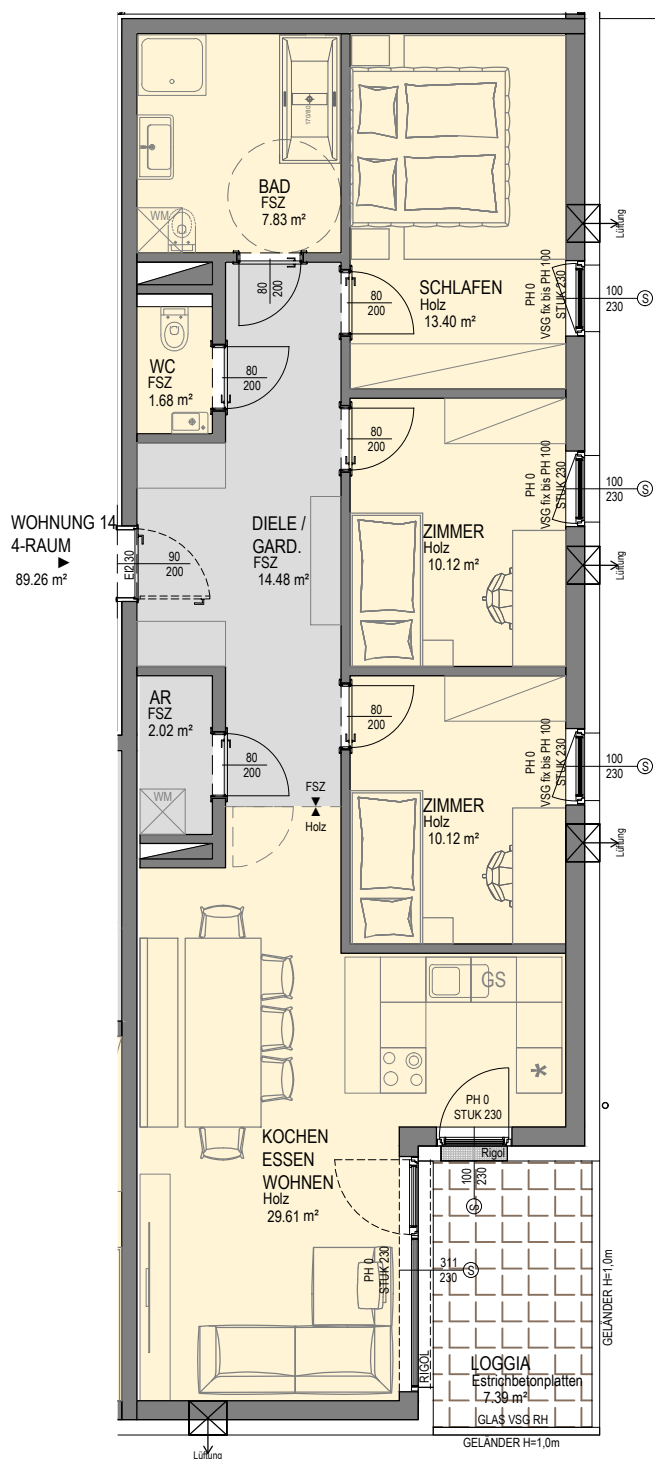

 WOHNUNG 14 | 4-RAUM

WOHNFLÄCHE:	89,26m²
WOHNNUTZFLÄCHE:	96,65m²
Diele	14,48m ²
Kochen/Essen/Wohnen	37,57m ²
Schlafzimmer	13,40m ²
Zimmer1	10,12m ²
Zimmer2	10,12m ²
Bad	7,83m ²
WC	1,68m ²
AR	2,02m ²
Loggia	7,39m ²

Vorbehaltlich eventueller Abweichungen der dargestellten Grundrisse.
Die dargestellten Maße sind Rohbaum Maße, für die Möbelbestellung
unbedingt Naturmaße nehmen. Die Einrichtung ist nur symbolisch
dargestellt.
Kein Maßstab!

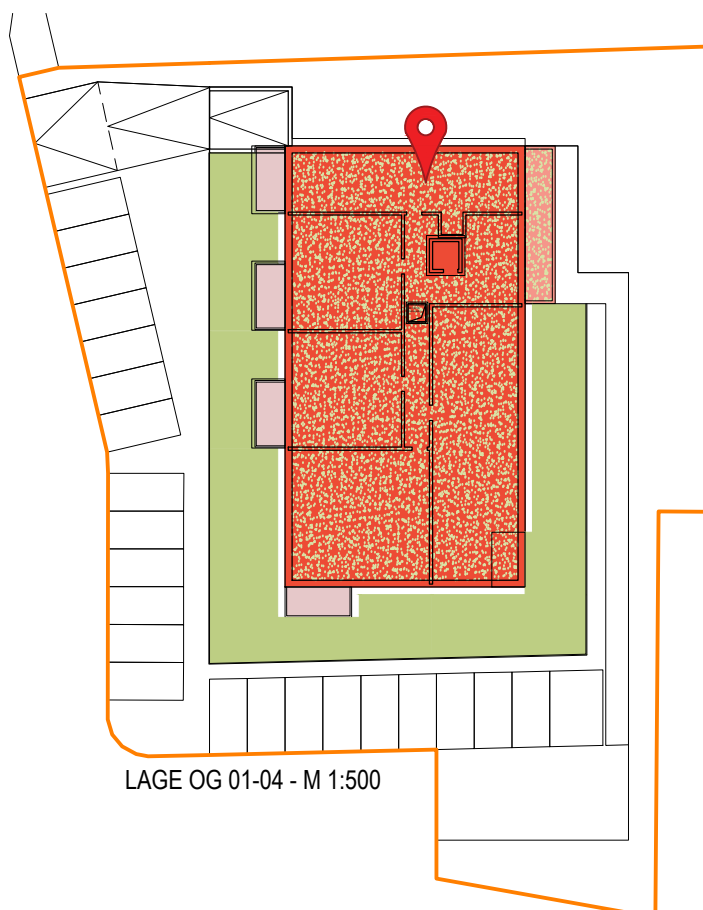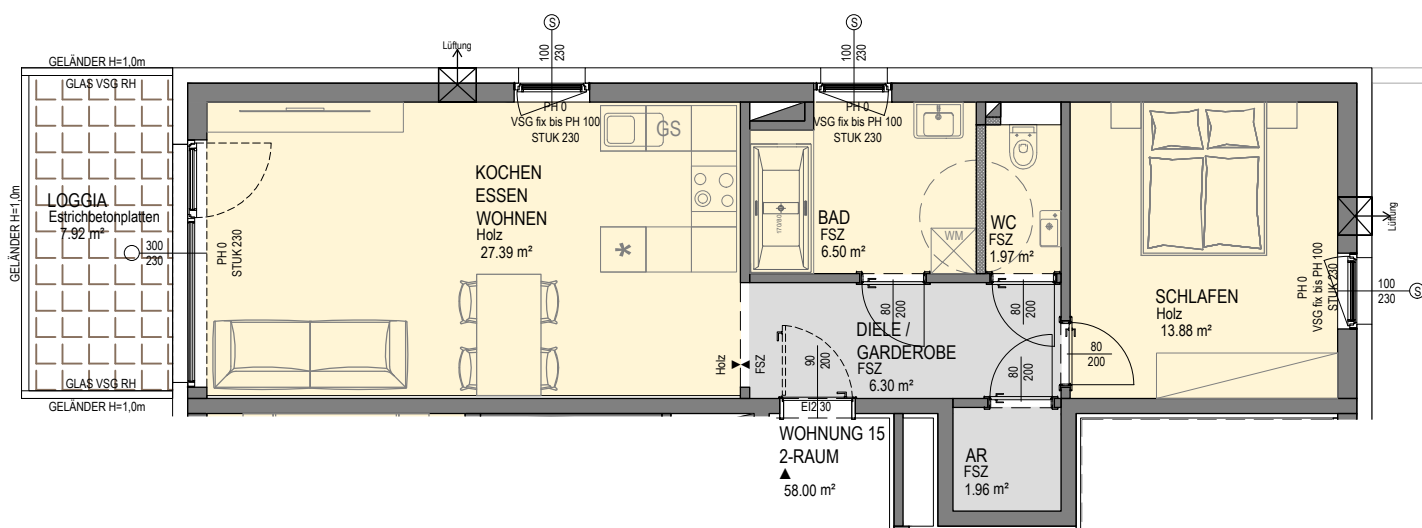


📍 WOHNUNG 15 | 2-RAUM

WOHNFLÄCHE: 58,00m²
WOHNNUTZFLÄCHE: 65,92m²

Diele/Garderobe	6,30m²
Kochen/Essen/Wohnen	27,39m²
Schlafzimmer	13,88m²
Bad	6,50m²
WC	1,95m²
AR	1,96m²
Loggia	7,92m²

Vorbehaltlich eventueller Abweichungen der dargestellten Grundrisse.
Die dargestellten Maße sind Rohbaumaße, für die Möbelbestellung
unbedingt Naturmaße nehmen. Die Einrichtung ist nur symbolisch
dargestellt.
Kein Maßstab!

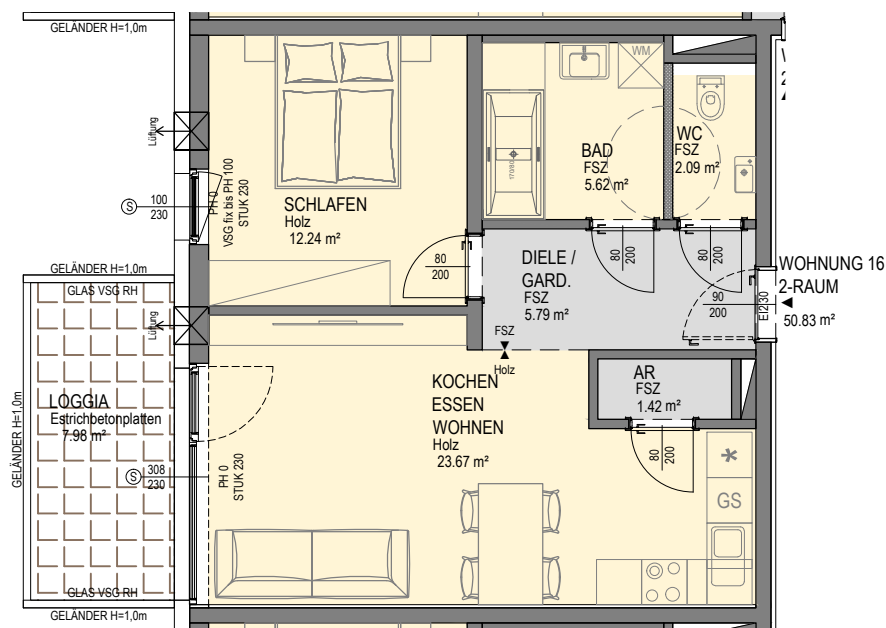


📍WOHNUNG 16 | 2-RAUM



WOHNFLÄCHE: 50,83m²
WOHNNUTZFLÄCHE: 58,81m²

Diele 5,79m²
 Kochen/Essen/Wohnen 23,67m²
 Schlafzimmer 12,24m²
 Bad 5,62m²
 WC 2,09m²
 AR 1,42m²
 Loggia 7,98m²

Vorbehaltlich eventueller Abweichungen der dargestellten Grundrisse.
 Die dargestellten Maße sind Rohbaumaße, für die Möbelbestellung unbedingt Naturmaße nehmen. Die Einrichtung ist nur symbolisch dargestellt.
 Kein Maßstab!

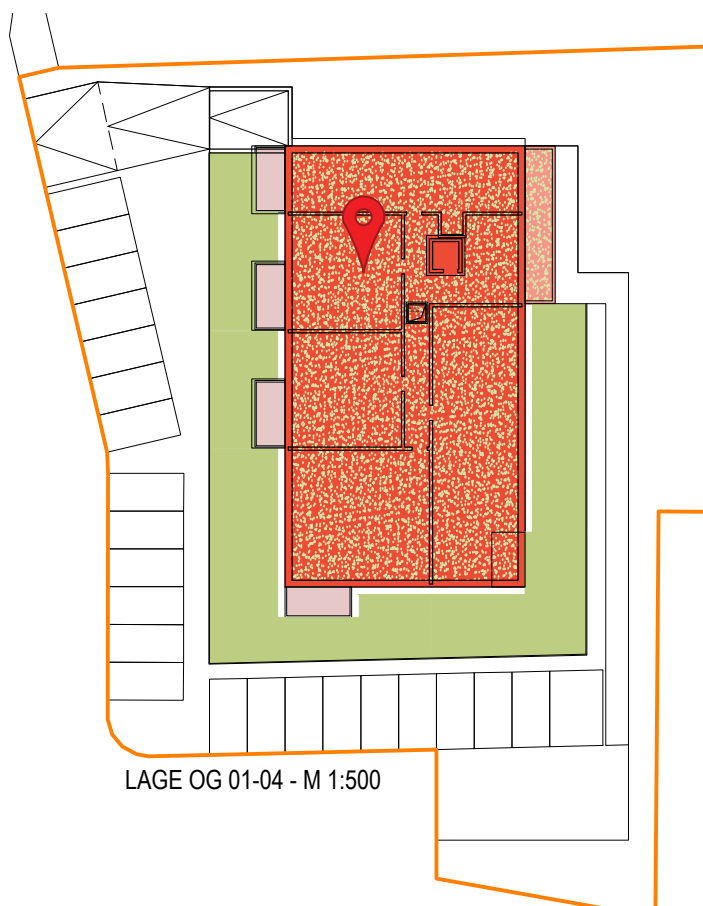

LAGE OG 01-04 - M 1:500

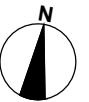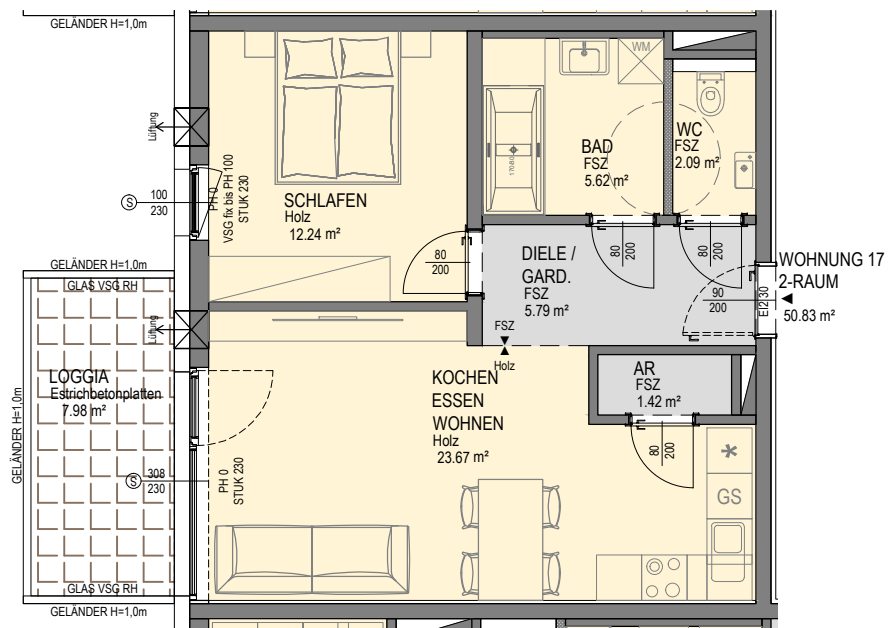

📍 WOHNUNG 17 | 2-RAUM




WOHNFLÄCHE: 50,83m²
WOHNNUTZFLÄCHE: 58,81m²

Diele 5,79m²
 Kochen/Essen/Wohnen 23,67m²
 Schlafzimmer 12,24m²
 Bad 5,62m²
 WC 2,09m²
 AR 1,42m²

Loggia 7,98m²

LAGE OG 01-04 - M 1:500



Vorbehaltlich eventueller Abweichungen der dargestellten Grundrisse.
 Die dargestellten Maße sind Rohbaumaße, für die Möbelbestellung unbedingt Naturmaße nehmen. Die Einrichtung ist nur symbolisch dargestellt.
 Kein Maßstab!

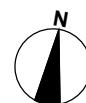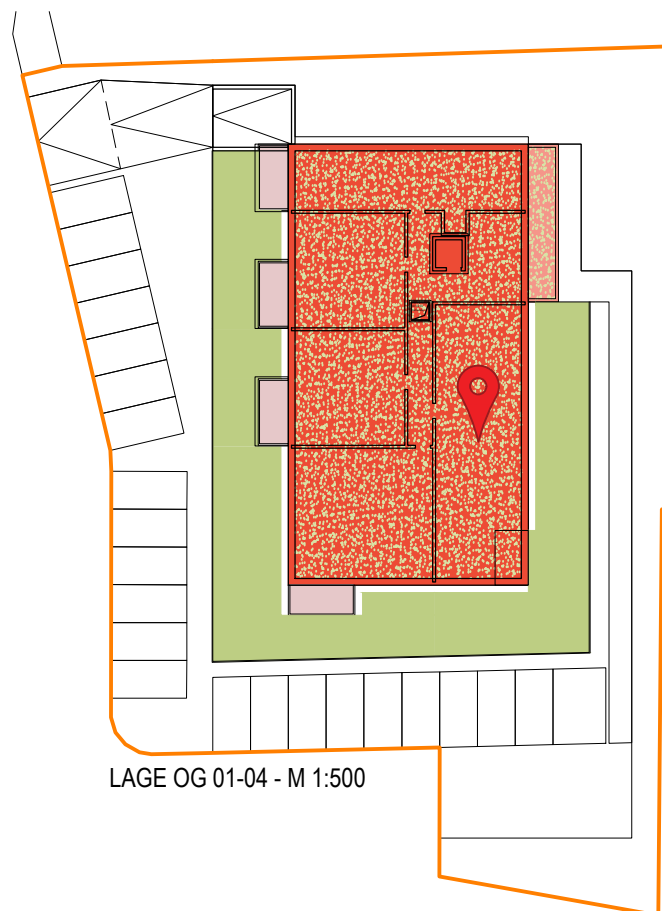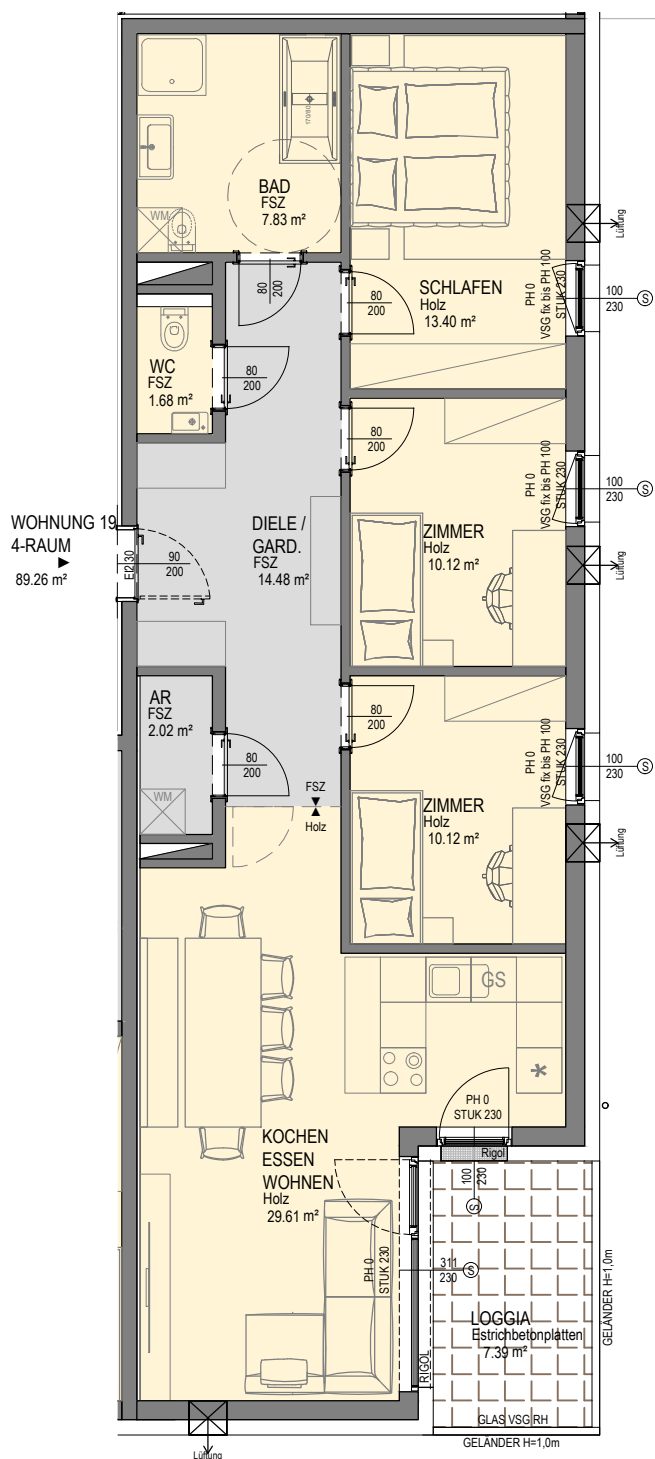

 WOHNUNG 19 | 4-RAUM

WOHNFLÄCHE:	89,26m²
WOHNNUTZFLÄCHE:	96,65m²
Diele	14,48m ²
Kochen/Essen/Wohnen	37,57m ²
Schlafzimmer	13,40m ²
Zimmer1	10,12m ²
Zimmer2	10,12m ²
Bad	7,83m ²
WC	1,68m ²
AR	2,02m ²
Loggia	7,39m ²

Vorbehaltlich eventueller Abweichungen der dargestellten Grundrisse.
Die dargestellten Maße sind Rohbaum Maße, für die Möbelbestellung
unbedingt Naturmaße nehmen. Die Einrichtung ist nur symbolisch
dargestellt.
Kein Maßstab!

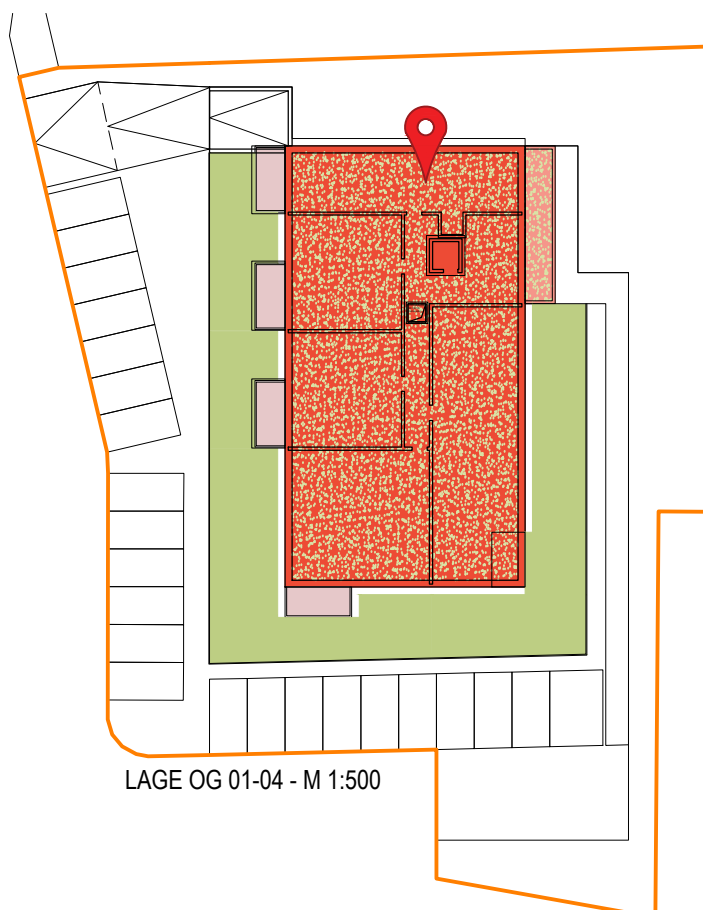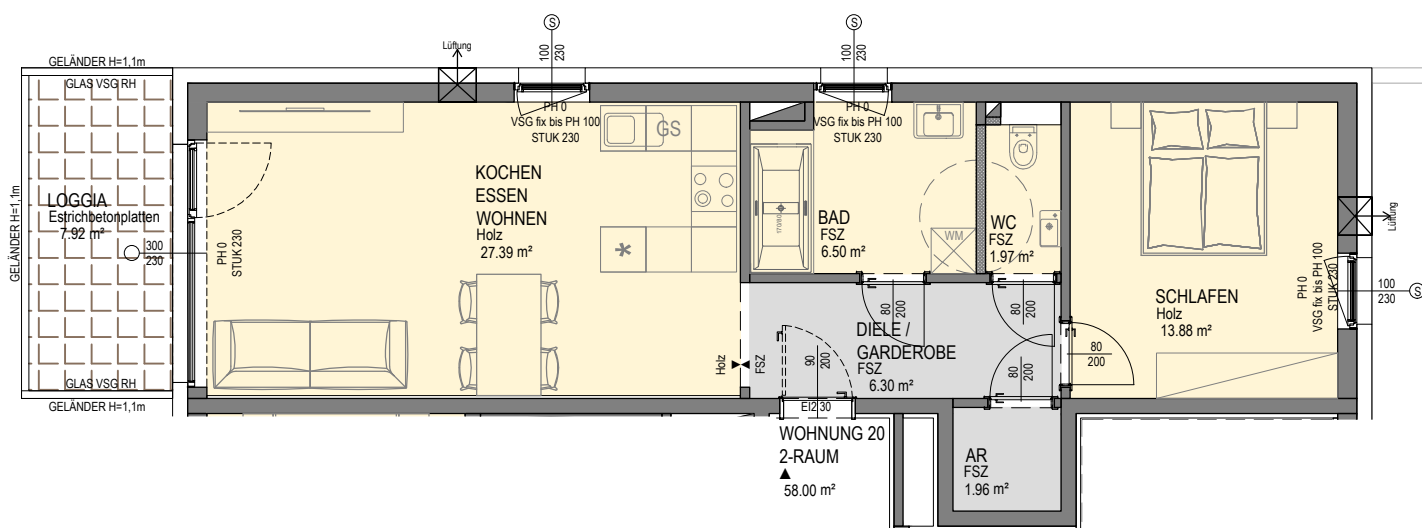

📍 WOHNUNG 20 | 2-RAUM

WOHNFLÄCHE: 58,00m²

WOHNNUTZFLÄCHE: 65,92m²

Diele/Garderobe 6,30m²

Kochen/Essen/Wohnen 27,39m²

Schlafzimmer 13,88m²



Bad 6,50m²

WC 1,95m²

AR 1,96m²

Loggia 7,92m²

Vorbehaltlich eventueller Abweichungen der dargestellten Grundrisse.
Die dargestellten Maße sind Rohbaumaße, für die Möbelbestellung unbedingt Naturmaße nehmen. Die Einrichtung ist nur symbolisch dargestellt.
Kein Maßstab!

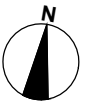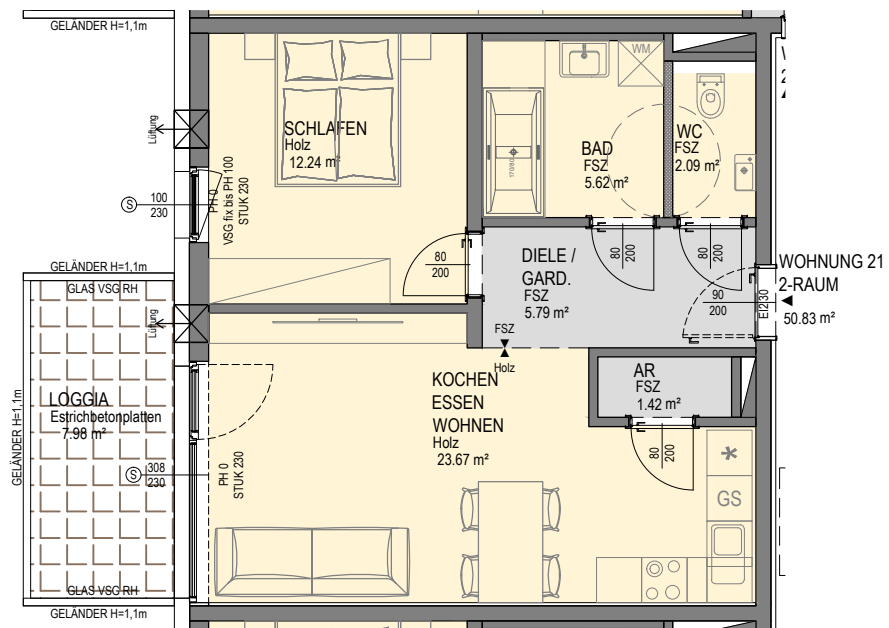

WOHNUNG 21 | 2-RAUM

WOHNFLÄCHE: 50,83m²

WOHNNUTZFLÄCHE: 58,81m²

Diele 5,79m²

Kochen/EsSEN/Wohnen 23,67m²

Schlafzimmer 12,24m²

Bad 5,62m²



WC 2,09m²

AR 1,42m²

Loggia 7,98m²

LAGE OG 01-04 - M 1:500

Vorbehaltlich eventueller Abweichungen der dargestellten Grundrisse.
Die dargestellten Maße sind Rohbaumaße, für die Möbelbestellung unbedingt Naturmaße nehmen. Die Einrichtung ist nur symbolisch dargestellt.
Kein Maßstab!

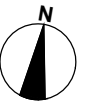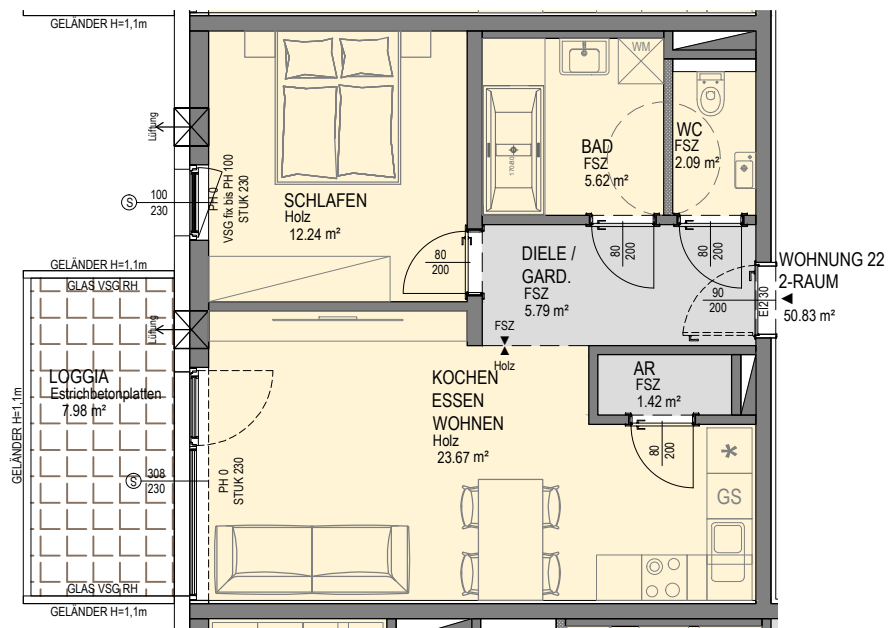

📍 WOHNUNG 22 | 2-RAUM

WOHNFLÄCHE: 50,83m²

WOHNNUTZFLÄCHE: 58,81m²

Diele 5,79m²

Kochen/EsSEN/Wohnen 23,67m²

Schlafzimmer 12,24m²

Bad 5,62m²



WC 2,09m²

AR 1,42m²

Loggia 7,98m²

LAGE OG 01-04 - M 1:500

Vorbehaltlich eventueller Abweichungen der dargestellten Grundrisse.
Die dargestellten Maße sind Rohbaumaße, für die Möbelbestellung unbedingt Naturmaße nehmen. Die Einrichtung ist nur symbolisch dargestellt.
Kein Maßstab!

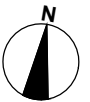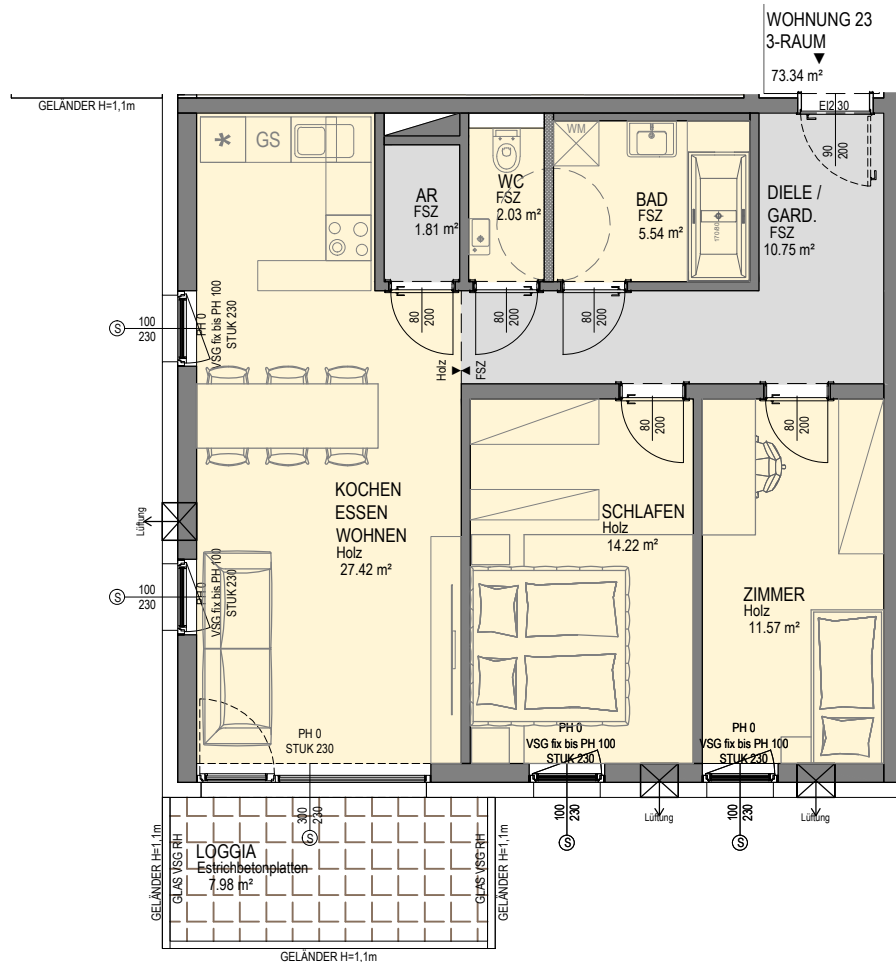

WOHNUNG 23 | 3-RAUM

WOHNFLÄCHE: 73,34m²
WOHNNUTZFLÄCHE: 81,32m²

Diele 10,75m²
Kochen/EsSEN/Wohnen 27,42m²
Schlafzimmer 14,22m²
Zimmer 11,57m²
Bad 5,54m²
WC 2,03m²
AR 1,81m²


Loggia 7,98m²

Vorbehaltlich eventueller Abweichungen der dargestellten Grundrisse.
Die dargestellten Maße sind Rohbaumaße, für die Möbelbestellung unbedingt Naturmaße nehmen. Die Einrichtung ist nur symbolisch dargestellt.
Kein Maßstab!

LAGE OG 01-04 - M 1:500

FAMILIE LAAKIRCHEN 24 WE

WOHNUNG 23 - OBERGESCHOSS 04 - M 1:100 (A4)

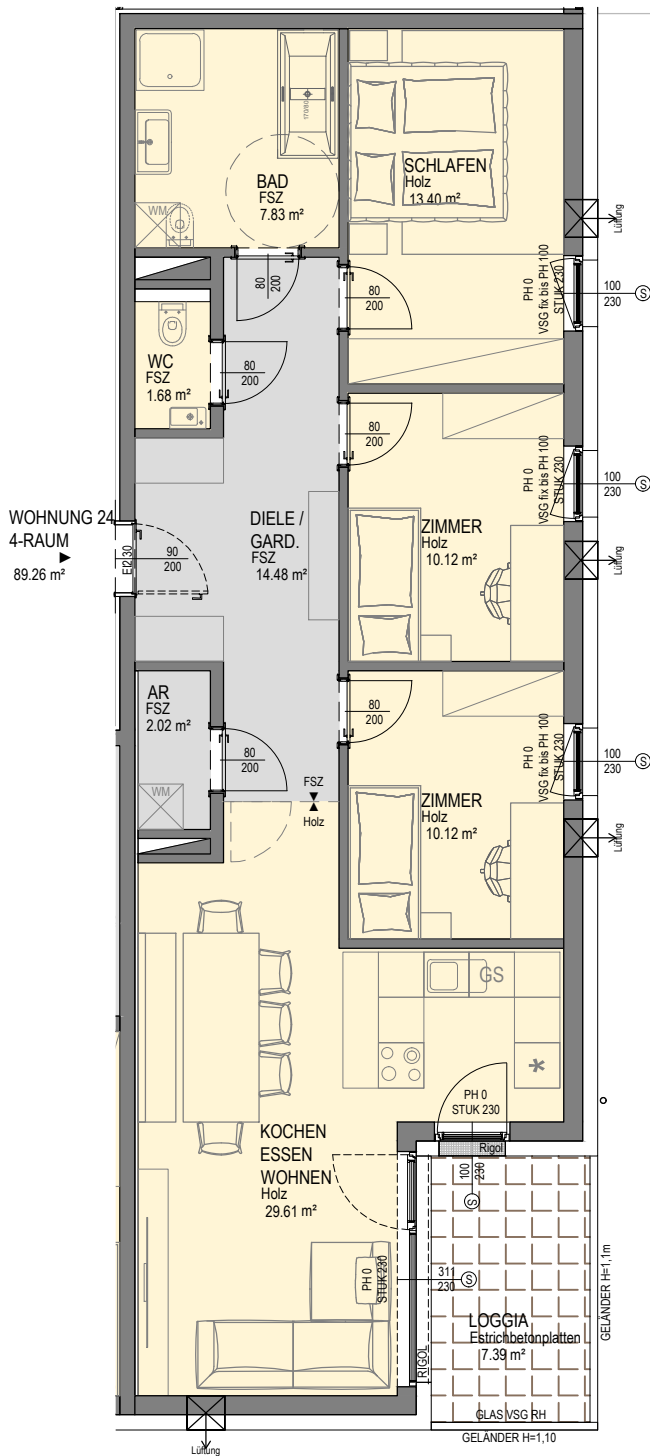

LAGE OG 01-04 - M 1:500

WOHNUNG 24 | 4-RAUM

WOHNFLÄCHE: 89,26m²
WOHNNUTZFLÄCHE: 96,65m²

Diele 14,48m²
 Kochen/EsSEN/Wohnen 37,57m²
 Schlafzimmer 13,40m²
 Zimmer1 10,12m²
 Zimmer2 10,12m²
 Bad 7,83m²
 WC 1,68m²
 AR 2,02m²

Loggia 7,39m²

Vorbehaltlich eventueller Abweichungen der dargestellten Grundrisse.
 Die dargestellten Maße sind Rohbaumaße, für die Möbelbestellung unbedingt Naturmaße nehmen. Die Einrichtung ist nur symbolisch dargestellt.
 Kein Maßstab!