

**WOHNHAUS
KÖNIGSWIESEN**



1. Obergeschoß / 2. Obergeschoß

**Wohnung
04 / 09: 2 -Räume**

Wohnfläche:	54,52m ²
Loggia:	4,00m ²
Wohnnutzfläche:	58,52m ²
Balkon:	4,00m ²

0m 1 2 3m

Maßstab=1:50 1m=2cm im Plan

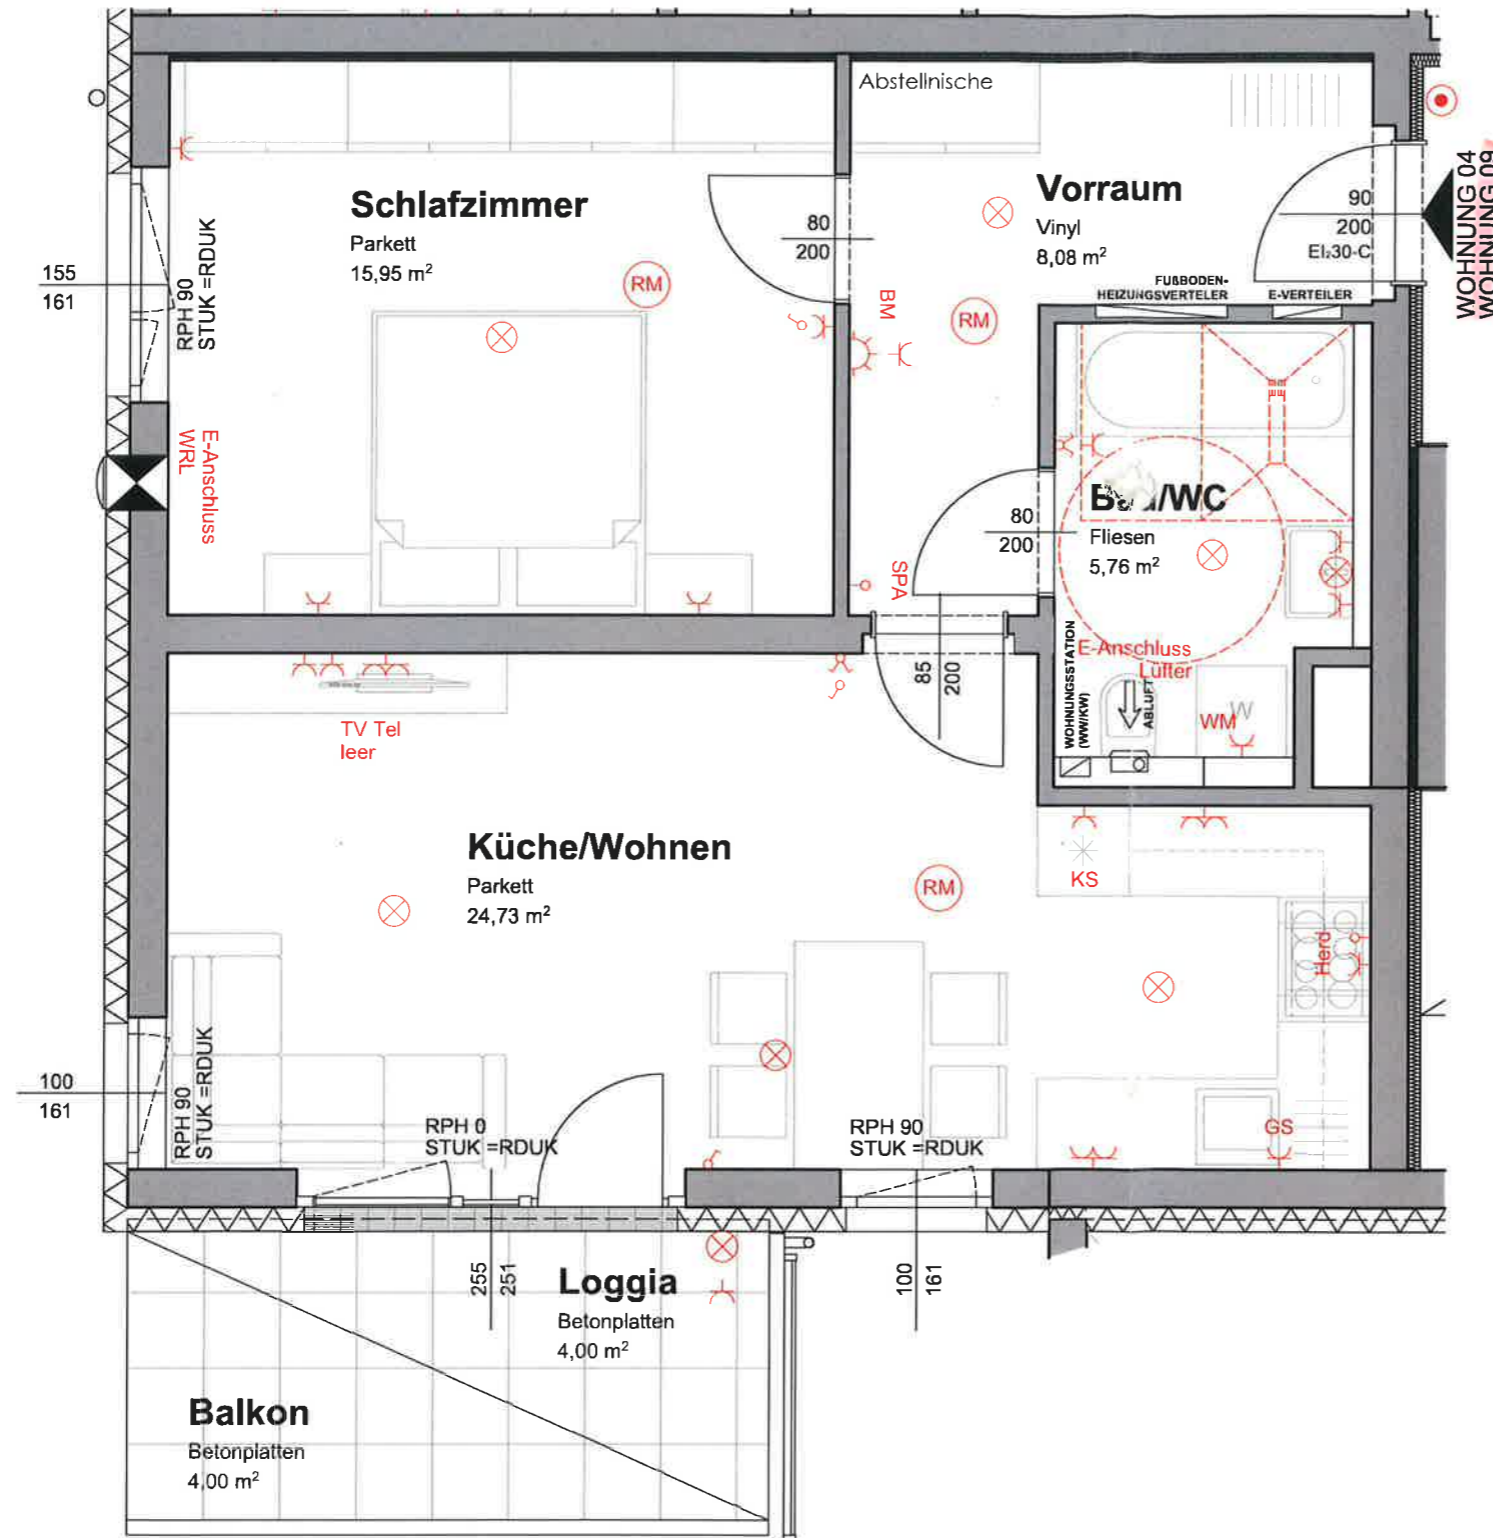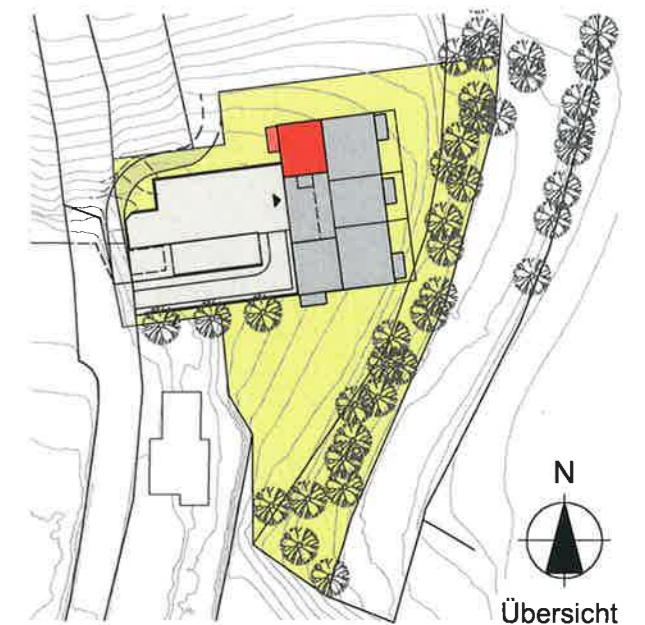

Elektro-/Haustechniklegende

- | | |
|--|----------------------------|
| ♂ Aus-Schalter | SPA Anschluss Elektro-Herd |
| ⌘ Serien-Schalter | SPA Anschluss Sprechanlage |
| ⊙ Klingel-Taster | ⊗ Licht-Auslass Decke |
| ☀ Bew-Melder 360° | ⊗ Licht-Auslass Wand |
| ⌘ Steckdose 1-fach
TV/TEL/Leer-Dose | ⊙ RM Rauchmelder |
| ⌘ Steckdose 2-fach | WRL Wohnraumlüfter |